


Gemarkung
dtoldendorf (Forst)
Flur 5

LAGEPLAN M. 1:1000


BESTANDTEILE DES ENTWURFS SIND:
1 LAGEPLAN MIT BEBAUUNG U BAULINIEN
2 ERLÄUTERUNGEN U TEXTLICHE FESTSETZUNGEN
AUFGESTELLT:

HOLZMINDEN IM FEBRUAR 1964

Flur 4

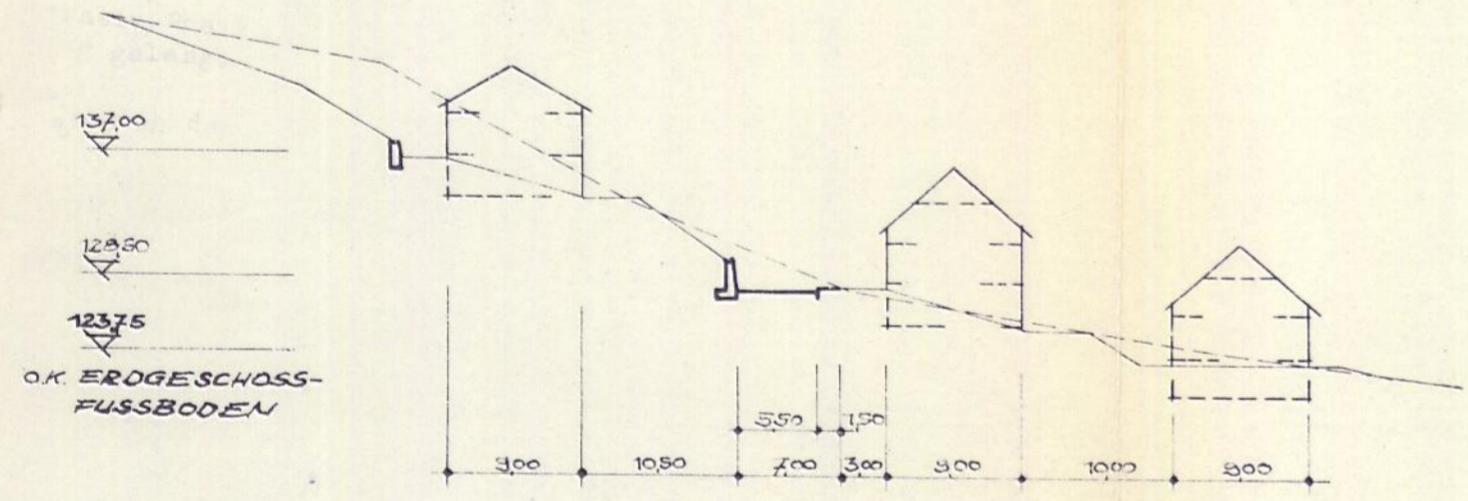

SCHNITT A-A M. 1:500

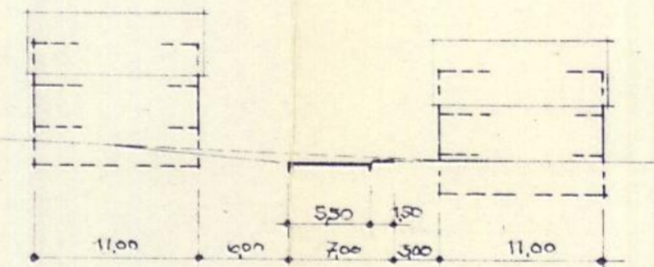

SCHNITT B-B M. 1:500

TEXTLICHE FESTSETZUNGEN

- BESTEHENDE BAULICHE ANLAGEN
- GRENZE DES PLANGEBIETES
- BESTEHENDE FLURSTÜCKSGRENZE
- HÖHENLINIEN ÜNN
- BÖSCHUNG 545° 245°
- BEBAUUNGSFREIE SICHERHEITSSZONE UNTER EINER ELT-HAUPTLEITUNG
- NEGFALLENDE BESTEHENDE FLURSTÜCKSGRENZE
- NEUE VORGESCHLAGENE FLURSTÜCKSGRENZE
- STRASSENBEGRENZUNGSINIEN MIT ZUFAHRT GEPLANT
- STRASSENBEGRENZUNGSINIEN OHNE ZUFAHRT GEPLANT
- FAHRBAHN- UND FUSSWEGBEGRENZUNG GEPLANT
- BAULINE NEU FESTZUSETZEN
- BAUGRENZE NEU FESTZUSETZEN
- BEGRENZUNG DER SICHTFLÄCHEN INNERHALB DIESER IST KEINE BEBAUUNG U KEIN BEWUCHS ZUGELASSEN, DIE HÖHER SIND ALS 0,6 m ÜBER FAHRBAHNOBERKANTE
- PARKPLATZ GEPLANT
- WENDEPLATZ GEPLANT
- ZU PFLANZENDE BÄUME VORGESCHLAGEN
- ÖFFENTLICHE FREIFLÄCHE
- PRIVATE FREIFLÄCHE
- ORTSSTRASSE
- GRUNDDIENSTBARKEIT IM GRUNDBUCH EINZUTRAGEN

BESTANDTEILE DES ENTWURFS SIND:
1 LAGEPLAN MIT BEBAUUNG UND BAULINIEN
AUFGESTELLT:
Heinz Grote VDI
345 HOLZMINDEN
Tel. 7187 Riemerschneidestr. 9
HOLZMINDEN IM FEBRUAR 1964

GENEHMIGUNGSVERMERK
GENEHMIGT
GEM. § 11 DES BUNDESBAUGESETZES VOM 23.6.1960 (BGBL. 15. 347) NACH MASSGABE MEINER VERFÜGUNG VOM HEUTIGEN TAGE IHGB. HOLZ. 52/3 (1)
HILDESHEIM, DEN 30. NOV. 1964
DER REGIERUNGSPRÄSIDENT IM AUFTRAGE
gez. SCHMIDT

DIE DARSTELLUNG DES GEGENWÄRTIGEN ZUSTANDES WIRD ALS RICHTIG BESCHENIGT
KATASTERAMT HOLZMINDEN 18. August 1964
In Vertretung:
gez. HINCK
REG.-VERMESSUNGSRAT

GEMEINDE LÜTGENADE
KREIS HOLZMINDEN
REG.-BEZIRK HILDESHEIM
GEMARKUNG LÜTGENADE
KATASTERAMT HOLZMINDEN
FLUR 3
VERVIelfÄLTIGUNG MIT GENEHMIGUNG DES KATASTERAMTES HOLZMINDEN VOM 18. 8. 1964 AKTZ. E 35-3150W-

DEM ENTWURF WURDE IN DER SITZUNG DES RATES DER GEMEINDE LÜTGENADE AM 6. 8. 1960 ZUGESTIMMT

ÖFFENTLICH AUSGELEGT VOM 1. 12. 1963 BIS 31. 12. 1963

BÜRGERMEISTER: *Streicher* (gez. STREICHER)
RATSMITGLIED: *Göre* (gez. GÖRE)

GEMEINDEDIREKTOR: *Streicher* (gez. STREICHER)

DIESER PLAN WURDE IN DER SITZUNG DES RATES DER GEMEINDE LÜTGENADE AM 28. 1. 1964 ALS SATZUNG BESCHLOSSEN

ÖFFENTLICH AUSGELEGT UND BEKANNT GEMACHT LÜTGENADE, DEN 27. 1. 1965

BÜRGERMEISTER: *Streicher* (gez. STREICHER)
RATSMITGLIED: *Göre* (gez. GÖRE)

GEMEINDEDIREKTOR

WR

MI

Z
E

Z

REINE WOHNGEBIETE WR GEMÄSS § 3 DER BAUNUTZUNGSVERORDNUNG BG. BLI S. 430 ZULÄSSIGE BAUVORHABEN GEMÄSS § 3

MISCHGEBIET-MI GEMÄSS § 6 DER BAUNUTZUNGSVERORDNUNG BG. BLI S. 430 ZULÄSSIGE BAUVORHABEN GEMÄSS § 6

GEPLANTE BAULICHE ANLAGEN, EINGESCHOSSIG TALSIEITIG ZWEIFACHSIEITIG ALS HÖCHSTGRENZE FESTGESETZT OFFENE BAUWEISE, GESCHOSSFLÄCHENZAHL 0,3

GEPLANTE BAULICHE ANLAGEN, EINGESCHOSSIG ALS HÖCHSTGRENZE FESTGESETZT OFFENE BAUWEISE, GESCHOSSFLÄCHENZAHL 0,3