


Flecken Bevern
B-PLAN NR. 14
"STEINBRINK"
 4. Änderung
 OT Bevern
 LK Holzminden
 Endabschrift
 i.d.rechtskräft.F.v. 17.01.2008

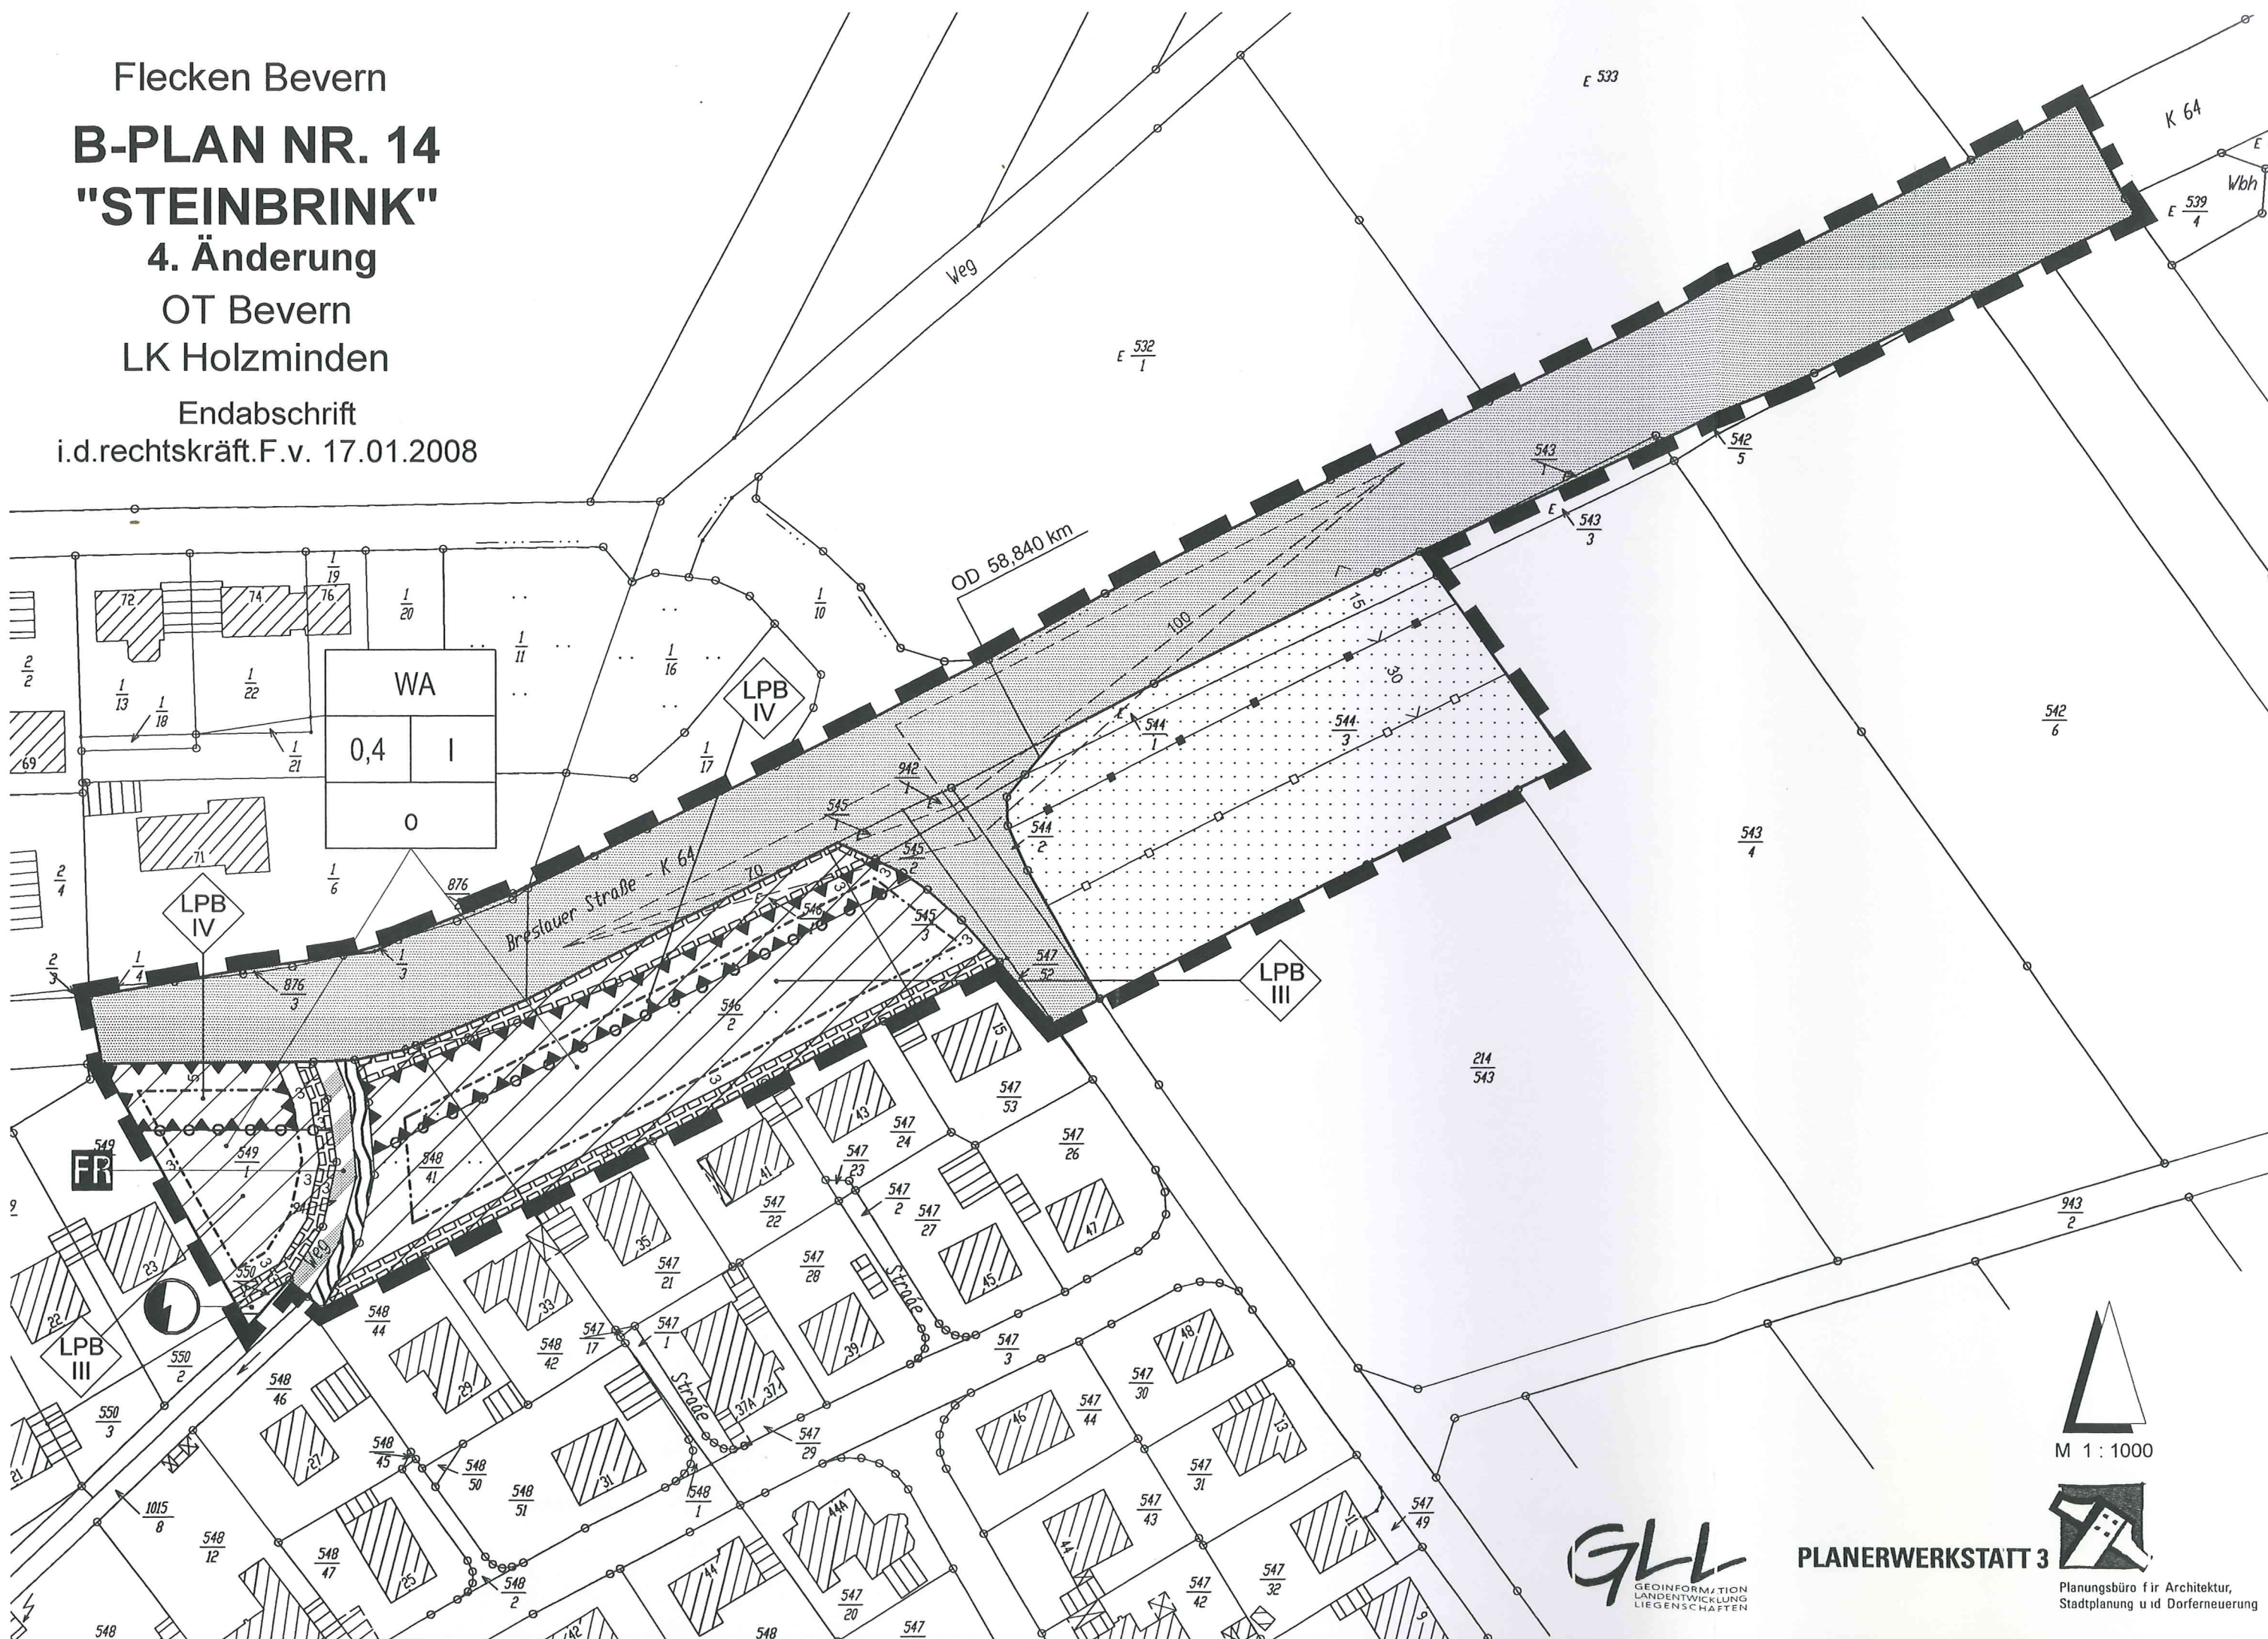

M 1 : 1000



PLANERWERKSTATT 3
 Planungsbüro für Architektur,
 Stadtplanung u id Dorferneuerung