

FLECKEN GEMEINDE BEVERN

ausfertig. Landkreis

BEBAUUNGSPLAN NR. 3

„AUF DEM BÜGGELER“



BESTANDTEILE DER PLANUNG SIND:

- 1 BESTANDSKARTE MIT BESTANDSVERZEICHNIS
- 1 UMLEGUNGSVORSCHLAG
- 1 BEBAUUNGSVORSCHLAG
- 1 FLUCHTLINIENPLAN MIT VERSORGENSPLAN
- 1 BEGRÜNDUNG

PLANUNG NACH § 9 B.BAU.G.

VERVIELFÄLTIGUNG VERBOTEN

KREIS: HOLZMINDEN
REG.-BEZ.: HILDESHEIM
GEMARKUNG: BEVERN
KATASTERAMT: HOLZMINDEN
FLUR: 1 T.W.
MASSSTAB: 1:1000

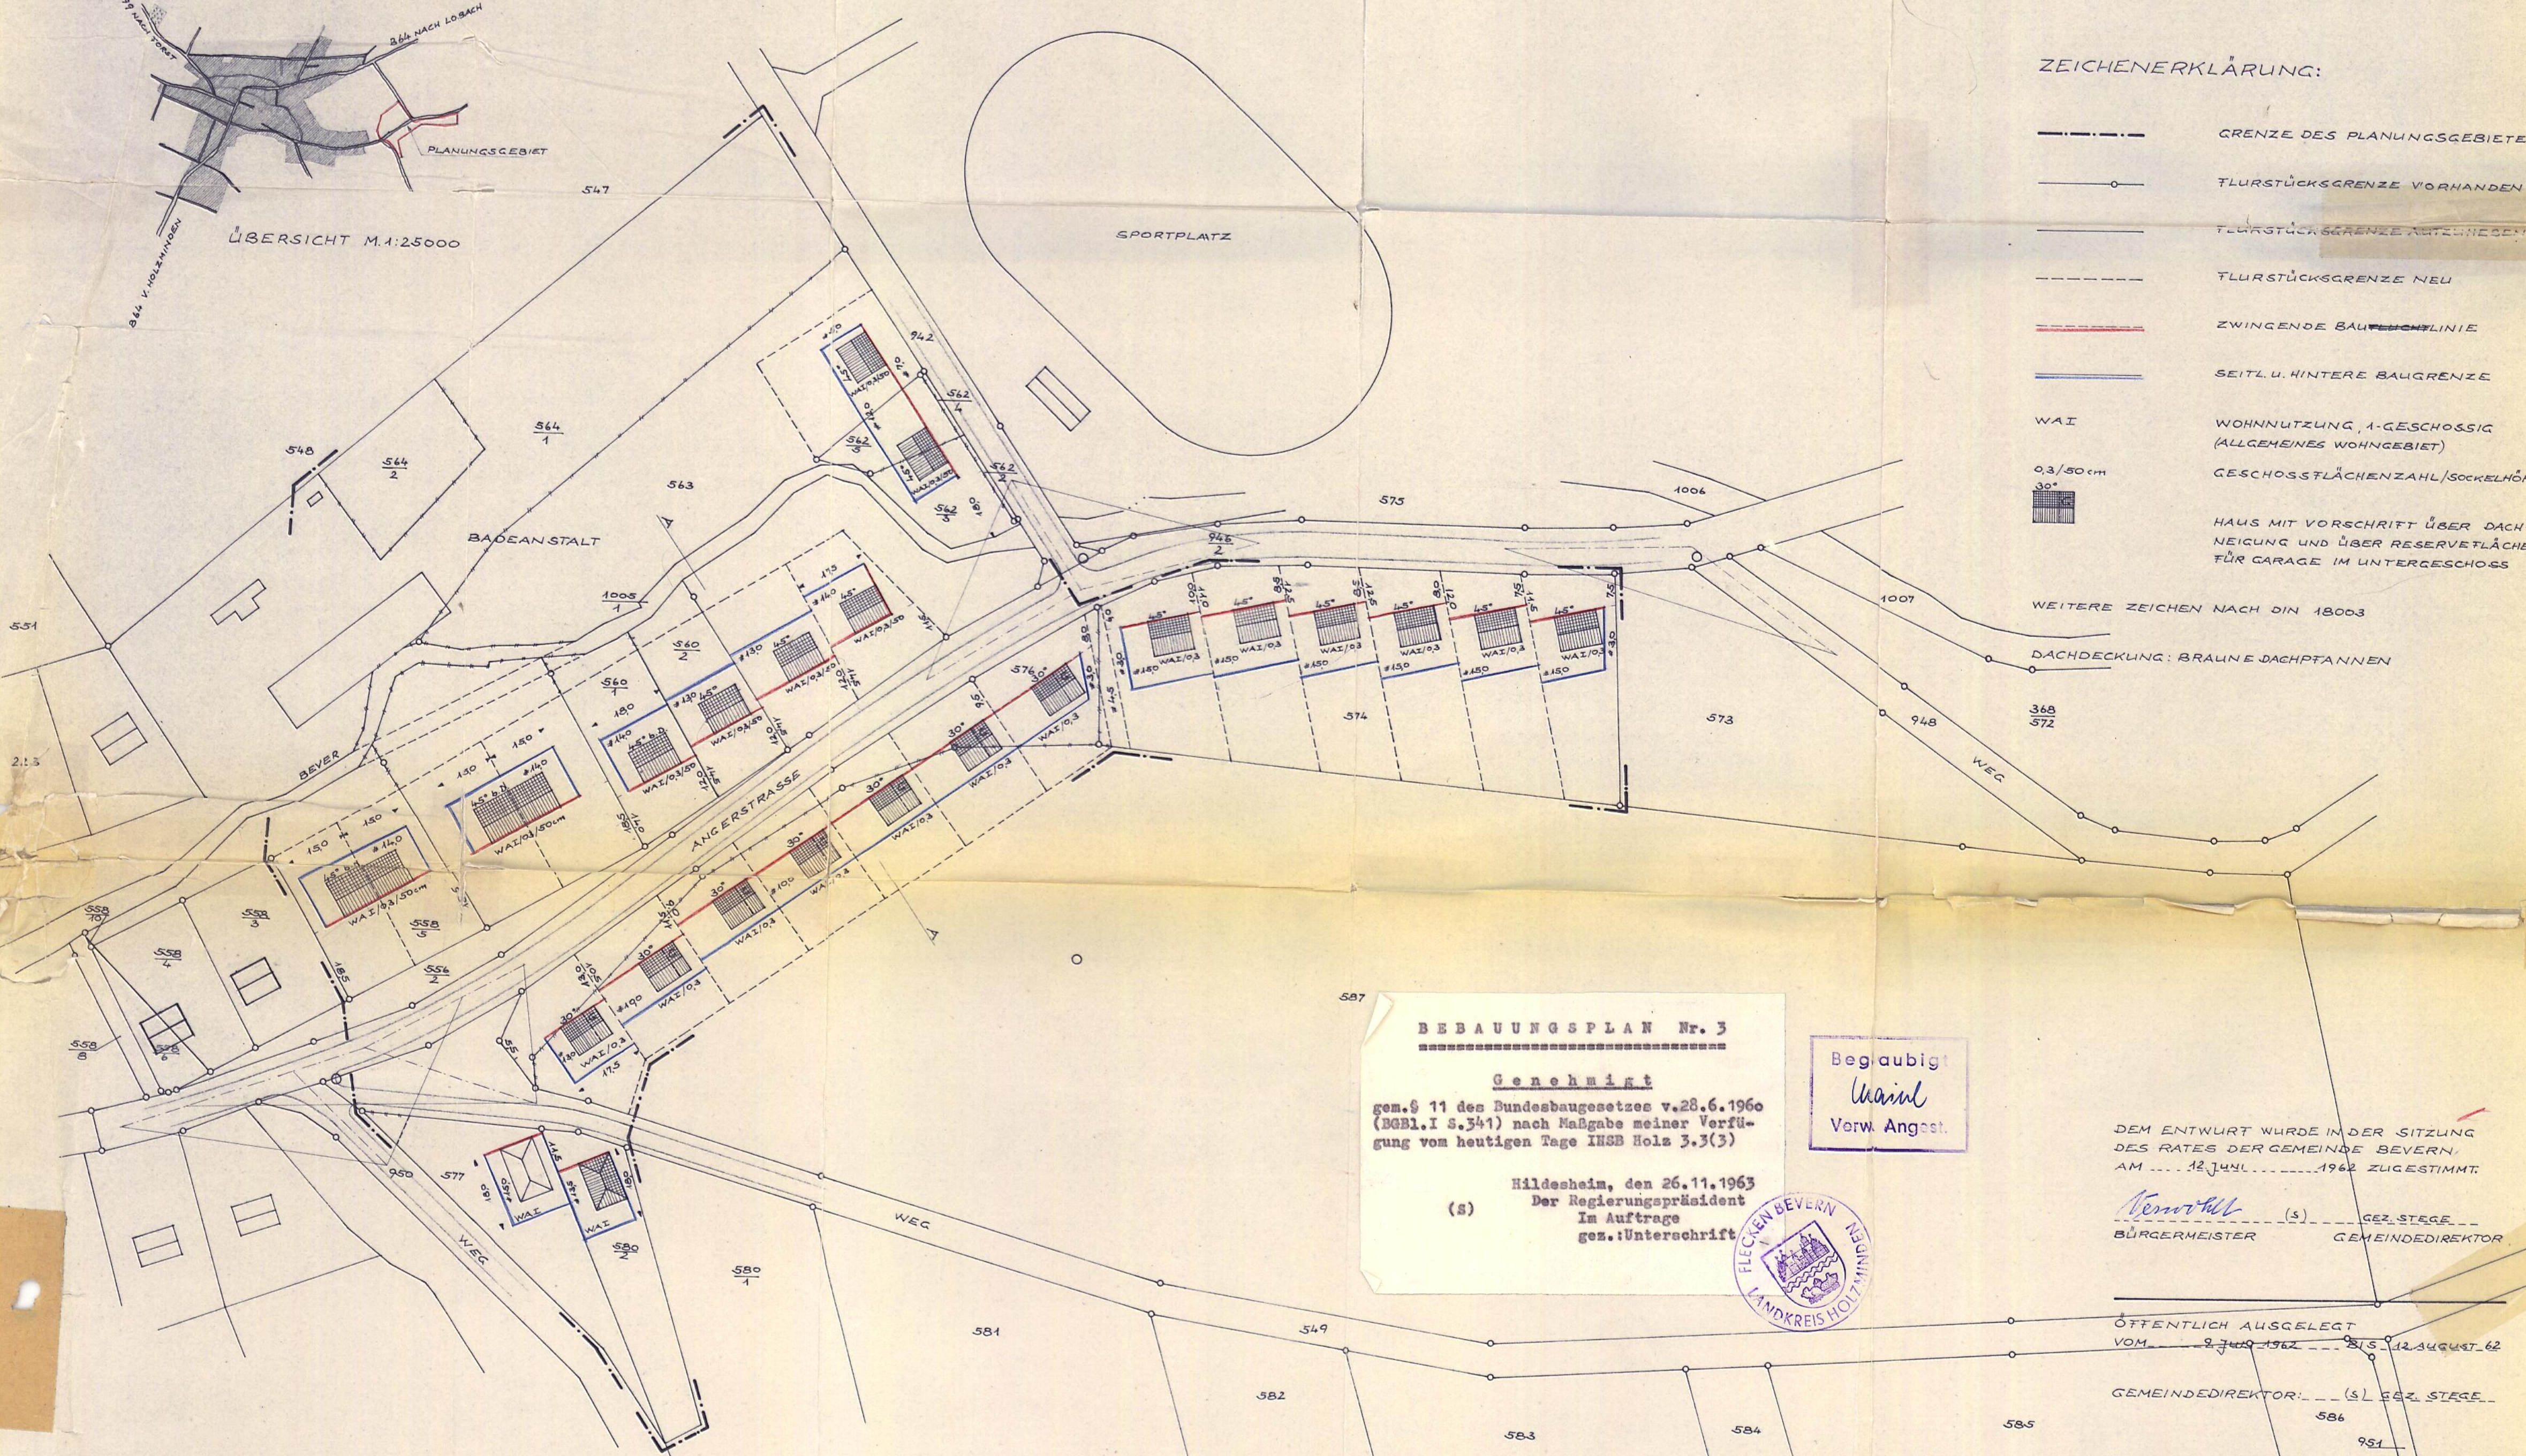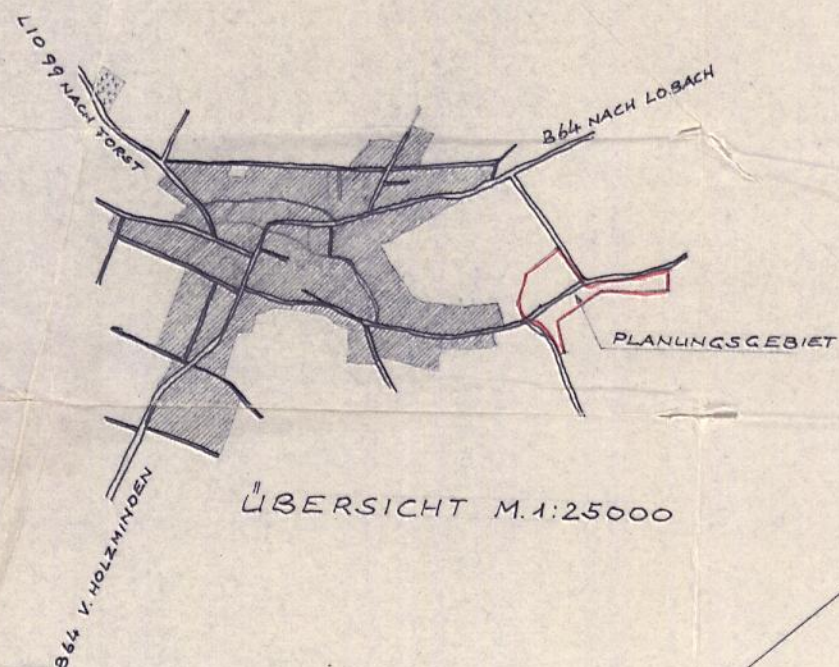

- ZEICHENERKLÄRUNG:**
- GRENZE DES PLANUNGSGEBIETES
 - FLURSTÜCKSGRENZE VORHANDEN
 - FLURSTÜCKSGRENZE ABZUGENOMMEN
 - FLURSTÜCKSGRENZE NEU
 - ZWINGENDE BAUGRENZLINIE
 - SEITL. U. HINTERE BAUGRENZE
 - WAZ: WOHNUNGSNUTZUNG, 1-GESCHOSSIG (ALLGEMEINES WOHNGEBIET)
 - 0,3/30cm: GESCHOSSFLÄCHENZAHL/SOCKELHÖHE
 - HAUS MIT VORSCHRIFT ÜBER DACHNEIGUNG UND ÜBER RESERVETÄCHE FÜR GARAGE IM UNTERGESCHOSS

WEITERE ZEICHEN NACH DIN 18003
DACHDECKUNG: BRAUNE DACHPANNEN

BEBAUUNGSPLAN Nr. 3
Genehmigt
gem. § 11 des Bundesbaugesetzes v. 28.6.1960 (BGBI. I S. 341) nach Maßgabe meiner Verfügung vom heutigen Tage IHSB Holz 3.3(3)
Hildesheim, den 26.11.1963
Der Regierungspräsident
Im Auftrage
gez.: Unterschrift

Beglaubigt
Mairl
Verw. Angest.



DEM ENTWURF WURDE IN DER SITZUNG DES RATES DER GEMEINDE BEVERN AM 12. JUNI 1962 ZUGESTIMMT.

Genert (s) GEZ. STEGE
BÜRGERMEISTER GEMEINDEDIREKTOR

ÖFFENTLICH AUSGELEGT VOM 9. JULI 1962 BIS 12. AUGUST 62

GEMEINDEDIREKTOR: (s) GEZ. STEGE

DIESEM PLAN WURDE IN DER SITZUNG DES RATES DER GEMEINDE BEVERN AM 12. JUNI 1962 ENDGÜLTIG ZUGESTIMMT.

Genert (s) GEZ. STEGE
BÜRGERMEISTER GEMEINDEDIREKTOR (m. d. v. d. G. b.)

GENEHMIGUNGSVERMERK: 1. Nebenstehend

ÖFFENTLICH AUSGELEGT U. BEKANNTGEMACHT BEVERN, DEN 11. JUNI 1963


GEMEINDEDIREKTOR: (s) GEZ. STEGE (m. d. v. d. G. b.)

ENTWURFSBEARBEITUNG: HOLZMINDEN, IM MAI 1962 / FEBRUAR 1963

ARCHITEKT: BOA
DIPL.-ING. HELLMUT GIERS

DIE DARSTELLUNG DES GEGENWÄRTIGEN ZUSTANDES WIRD ALS RICHTIG BESCHENIGT.
KATASTERAMT HOLZMINDEN,
HOLZMINDEN, DEN 23.10.63.
--- (s) --- GEZ. BALTIN
REG.-VERMESSUNGSRAT

GELÄNDESCHNITT A-A M.1:200

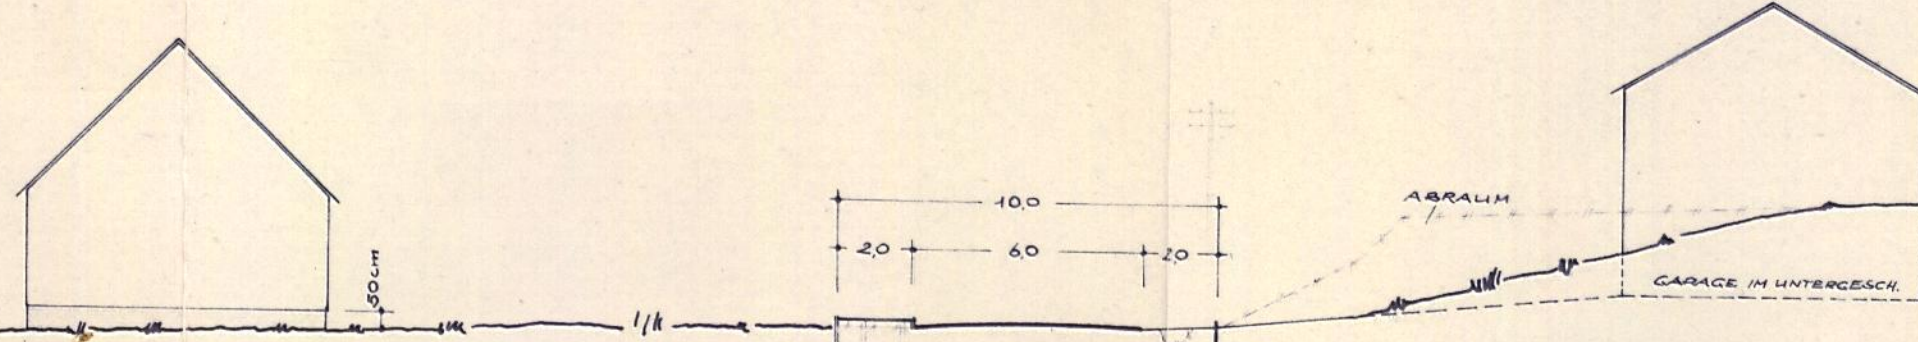

HAT VORGELEGEN.
HOLZMINDEN, DEN 21.12.1962.
STAATSHOCHBAUAMT
--- GEZ. UNTERSCHRIFT ---

IN STRASSENBAU- UND VERKEHRLICHER HINSICHT GEPRÜFT.
STRASSENBAUAMT CANDERSHEIM
BAO CANDERSHEIM, DEN.....