

FLECKEN GEMEINDE BEVERN

BEBAUUNGSPLAN NR. 5

„AM SCHWARZEN STÜCKEN“

ZEICHENERKLÄRUNG:

- GRENZE DES PLANUNGSGEBIETES
- FLURSTÜCKSGRENZE VORHANDEN
- +— FLURSTÜCKSGRENZE AUFZUHEBEN
- - - - FLURSTÜCKSGRENZE NEU
- +— ZWINGENDE BAULINIE
- + SEITL. U. HINTERE BAUGRENZE
- +— ELT.-FREILEITUNG VORHANDEN
- +— ELT.-FREILEITUNG NEU
- - - - ENTWÄSSERUNGSKANAL VORHANDEN
- - - - ENTWÄSSERUNGSKANAL NEU


WEITERE ZEICHEN NACH DIN 18003

KREIS: HOLZMINDEN
 REG.-BEZ: HILDESHEIM
 GEMARKUNG: BEVERN
 KATASTERAMT: HOLZMINDEN
 FLUR: 4
 MASSTAB: 1:1000

BESTANDTEILE DER PLANUNG SIND:

- 1 BESTANDSKARTE MIT BESTANDSVRZEICHNIS
- 1 UMLEGUNG VORSCHLAG
- 1 BEBAUUNGSVORSCHLAG
- 1 FLUCHTLINIENPLAN MIT VERSORGNUNGSPLAN
- 1 BEGRÜNDUNG

PLANUNG NACH § 9 BBAUG.

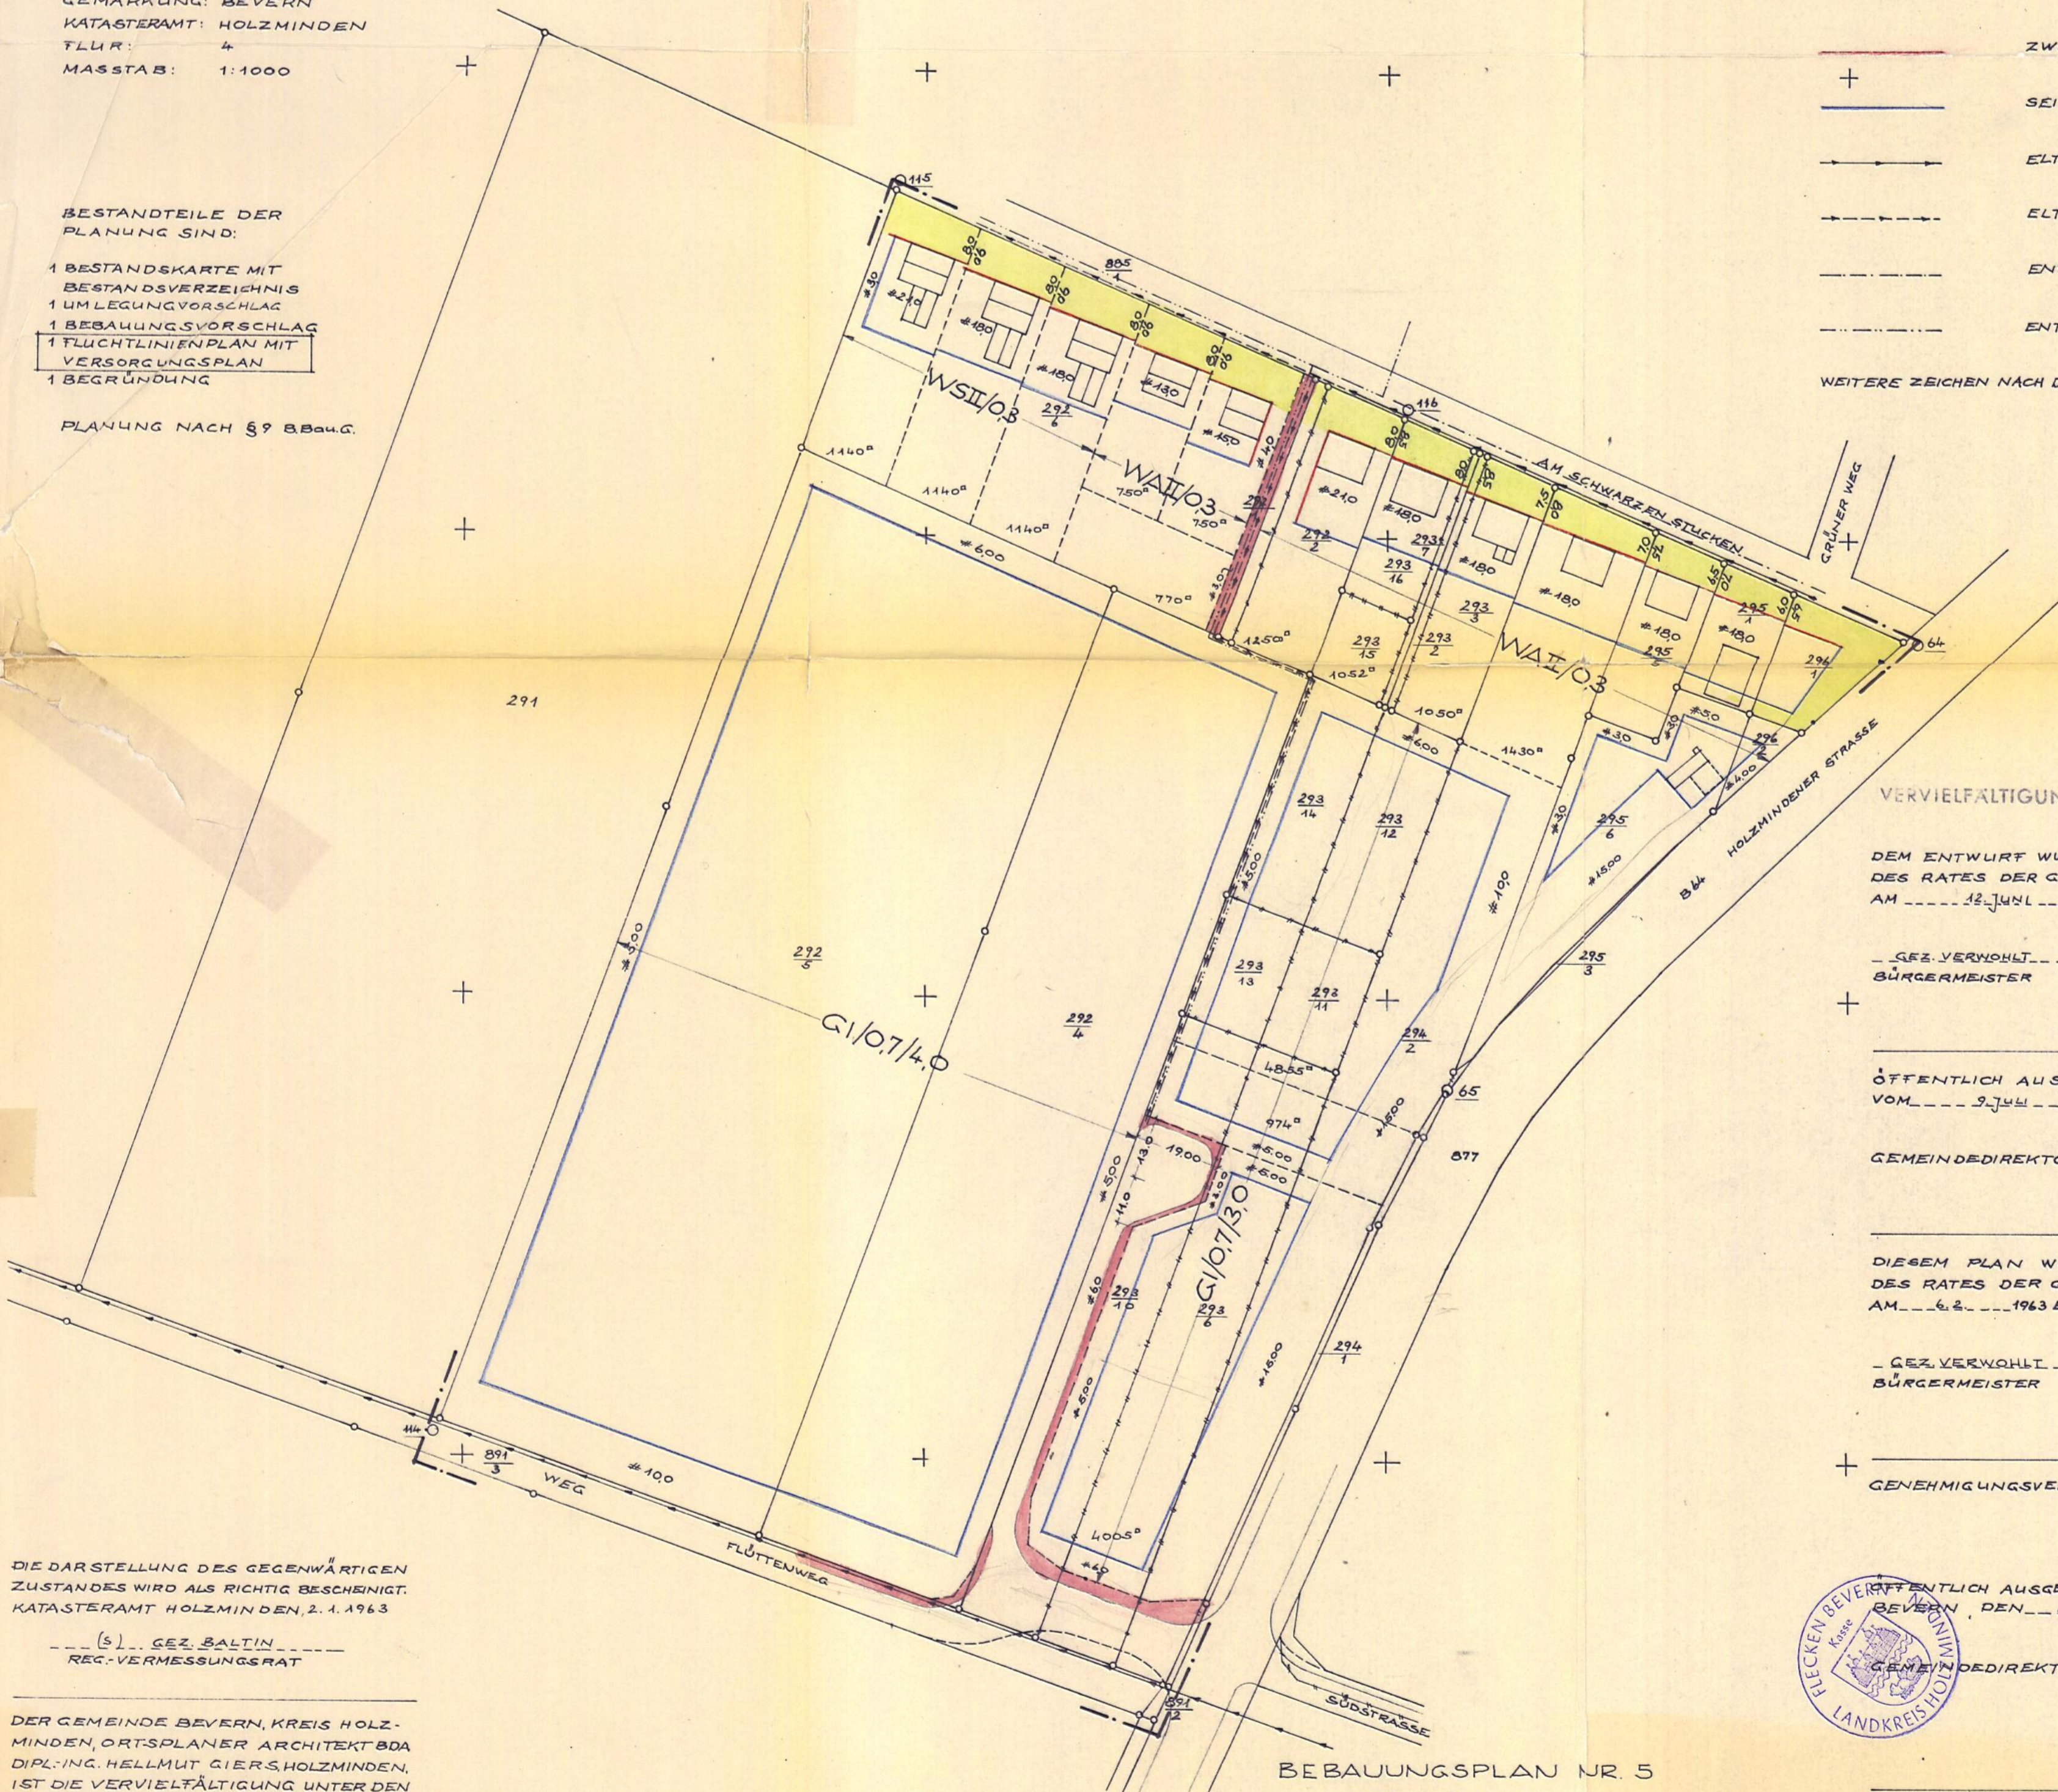

VERVIELFÄLTIGUNG VERBOTEN

DEM ENTWURF WURDE IN DER SITZUNG DES RATES DER GEMEINDE BEVERN AM 12. JUNI 1962 ZUGESTIMMT.

GEZ. VERWOHLT (S) GEZ. STEGE
 BÜRGERMEISTER GEMEINDEDIREKTOR

ÖFFENTLICH AUSGELEGT VOM 9. JULI BIS 12. AUG. 1962

GEMEINDEDIREKTOR: (S) GEZ. STEGE

DIESEM PLAN WURDE IN DER SITZUNG DES RATES DER GEMEINDE BEVERN AM 6. 2. 1963 ENDGÜLTIG ZUGESTIMMT.

GEZ. VERWOHLT (S) GEZ. STEGE
 BÜRGERMEISTER GEMEINDEDIREKTOR

GENEHMIGUNGSVERMERK: SIEHE VEREINSTEHEND

ÖFFENTLICH AUSGELEGT U. BEKANNTGEMACHT
 BEVERN, DEN 21. 4. 1964
 GEMEINDEDIREKTOR: *[Signature]*



DIE DARSTELLUNG DES GEGENWÄRTIGEN ZUSTANDES WIRD ALS RICHTIG BESCHENIGT. KATASTERAMT HOLZMINDEN, 2. 1. 1963

(S) GEZ. SALTIN
 REG.-VERMESSUNGSRAT

DER GEMEINDE BEVERN, KREIS HOLZMINDEN, ORTSPLANNER ARCHITEKT BDA DIPL.-ING. HELLMUT GIERS, HOLZMINDEN, IST DIE VERVIELFÄLTIGUNG UNTER DEN MIT BESCHIED DES KATASTERAMTES HOLZMINDEN VOM ... SCHRIFTLICH ANERKANNTEN BEDINGUNGEN GESTATTET WORDEN.

AKT.Z.: E 1 - 3450 B GEB. B. NR.:

BEBAUUNGSPLAN NR. 5
 GENEHMIGT
 GEM. § 11 DES BUNDESBAUGESETZES VOM 23. 6. 1960 (BGBl. I S. 341) NACH MASSGABE MEINER VERFÜGUNG VOM HEUTIGEN TAGE IHSB HOLZ. 3. 3. (5) HILDESHEIM, DEN 3. APRIL 1964
 DER REGIERUNGSPRÄSIDENT
 (S) IM AUFTRAGE GEZ. UNTERSCHRIFT

ENTWURFSBEARBEITUNG: GEÄNDERT:
 HOLZMINDEN, IM MAI 1962 14. FEBRUAR 1963 Mc
 22. AUGUST 1963 Mc
 ARCHITEKT BDA 13. JANUAR 1964 Mc
 DIPL.-ING. HELLMUT GIERS 15. MAI 1964 Mc