


# Artenschutzkarte

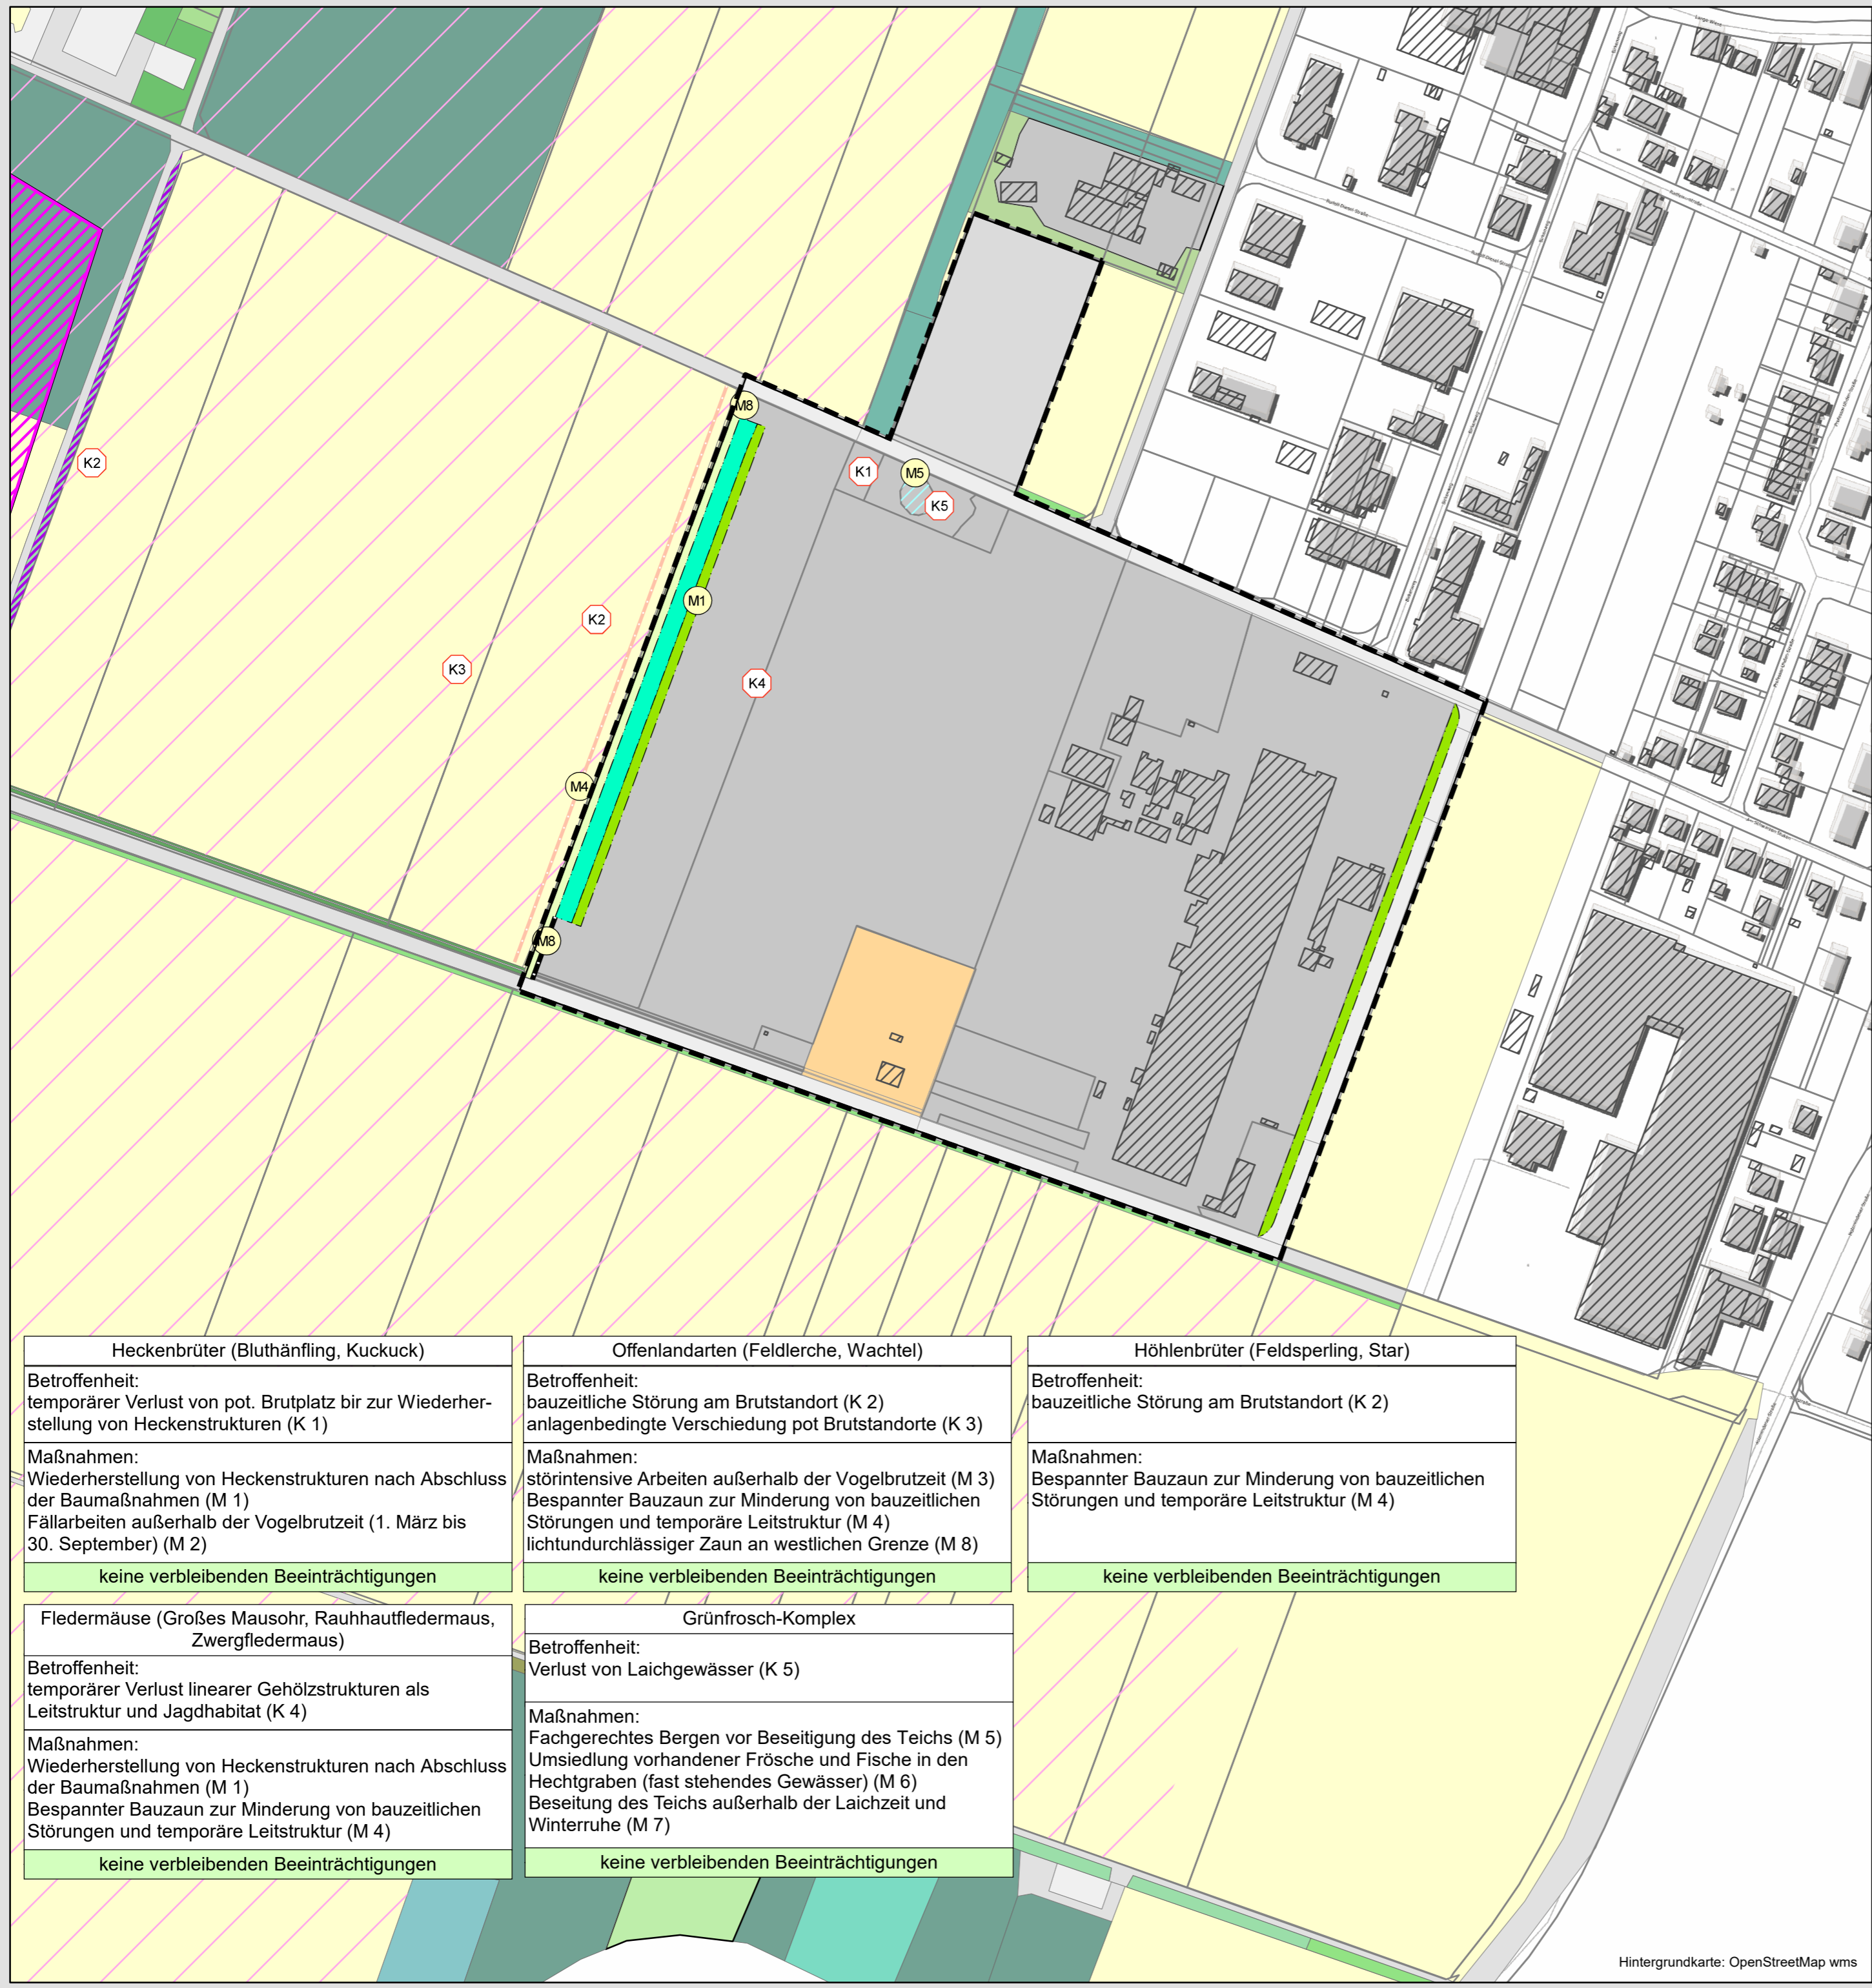

## Zielbiotope

- Gewerbegebiet
- Industriegebiet
- Verkehrsflächen
- Versorgung

## Gestaltungsmaßnahmen

- Halbruderale Gras- und Staudenflur trockener Standorte
  - Sonstige Pionierv egetation (wechsel-)nasser Standorte
  - Strauch-Baumhecke
- Biotypen siehe Bestandskarte

## pot. Bruthabitate planungsrelevanter Arten

- Grünfrosch-Komplex
- Höhlenbrüter
- Offenlandarten

## Schutzgebiete

- europäisches Vogelschutzgebiet

## Konflikte


- K1 temporärer Verlust von pot. Brutplatz
- K2 bauzeitliche Störung am Brutstandort
- K3 anlagenbedingte Verschiebung potentieller Brutstandorte
- K4 temporärer Verlust linearer Gehölzstrukturen
- K5 Verlust von Laichgewässer

## Maßnahmen

- M1 Wiederherstellung der linearen Gehölzstruktur
- M4 bespannter Bauzaun
- M5 Fachgerechtes Bergen vor Beseitigung
- M8 lichtundurchlässiger Zaun
- bespannter Bauzaun
- lichtundurchlässiger Zaun

## sonstige Planzeichen

- Geltungsbereich

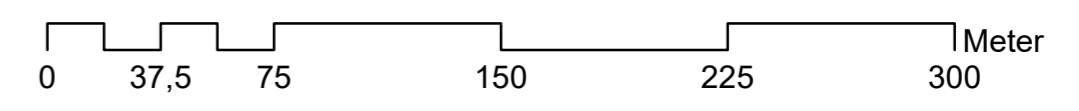

**Heckenbrüter (Bluthänfling, Kuckuck)**

Betroffenheit:  
temporärer Verlust von pot. Brutplatz zur Wiederherstellung von Heckenstrukturen (K 1)

Maßnahmen:  
Wiederherstellung von Heckenstrukturen nach Abschluss der Baumaßnahmen (M 1)  
Fällarbeiten außerhalb der Vogelbrutzeit (1. März bis 30. September) (M 2)

**keine verbleibenden Beeinträchtigungen**

**Offenlandarten (Feldlerche, Wachtel)**

Betroffenheit:  
bauzeitliche Störung am Brutstandort (K 2)  
anlagenbedingte Verschiebung pot Brutstandorte (K 3)

Maßnahmen:  
störintensive Arbeiten außerhalb der Vogelbrutzeit (M 3)  
Bespannter Bauzaun zur Minderung von bauzeitlichen Störungen und temporäre Leitstruktur (M 4)  
lichtundurchlässiger Zaun an westlichen Grenze (M 8)

**keine verbleibenden Beeinträchtigungen**

**Höhlenbrüter (Feldsperling, Star)**

Betroffenheit:  
bauzeitliche Störung am Brutstandort (K 3)

Maßnahmen:  
Bespannter Bauzaun zur Minderung von bauzeitlichen Störungen und temporäre Leitstruktur (M 4)

**keine verbleibenden Beeinträchtigungen**

**Fledermäuse (Großes Mausohr, Flughörnchen, Zwergfledermaus)**

Betroffenheit:  
temporärer Verlust linearer Gehölzstrukturen als Leitstruktur und Jagdhabitat (K 4)

Maßnahmen:  
Wiederherstellung von Heckenstrukturen nach Abschluss der Baumaßnahmen (M 1)  
Bespannter Bauzaun zur Minderung von bauzeitlichen Störungen und temporäre Leitstruktur (M 4)

**keine verbleibenden Beeinträchtigungen**

**Grünfrosch-Komplex**

Betroffenheit:  
Verlust von Laichgewässer (K 5)

Maßnahmen:  
Fachgerechtes Bergen vor Beseitigung des Teichs (M 5)  
Umsiedlung vorhandener Frösche und Fische in den Hechtgraben (fast stehendes Gewässer) (M 6)  
Beseitigung des Teichs außerhalb der Laichzeit und Winterruhe (M 7)

**keine verbleibenden Beeinträchtigungen**

Projekt:  
Erweiterung des Bebauungsplans Nr. 22 Birkenweg-West und 1. Änderung des Flächennutzungsplans

Kartentitel:  
Artenschutzkarte

Auftraggeber:

Auftragnehmer:  
regio gis+planung • dipl.-ing. n. schauerte-lücke  
Stadtplanung • Landschaftsplanung • Geoinformatik  
Montplanetstraße 8 • 47475 Kamp-Lintfort  
Tel.: 02842 / 90 32 63 0 • Fax: 02842 / 90 32 63 9  
info@regio-gis-planung.de • www.regio-gis-planung.de

Plan-Nr.:	Index:	Datum:	Blattgröße (cm):
		25. Nov. 2019	59,4x42,0cm
Maßstab:	bearbeitet:	gezeichnet:	
1:2.500	en	en	